


Byggarea
A: 118,9 m²

Objektbeskrivning:

Tak: BTG-pannor Benders Carisma

Fasad: Puts NCS 1002-Y50R
Fönster: Aluminium Velfac grafitgrå

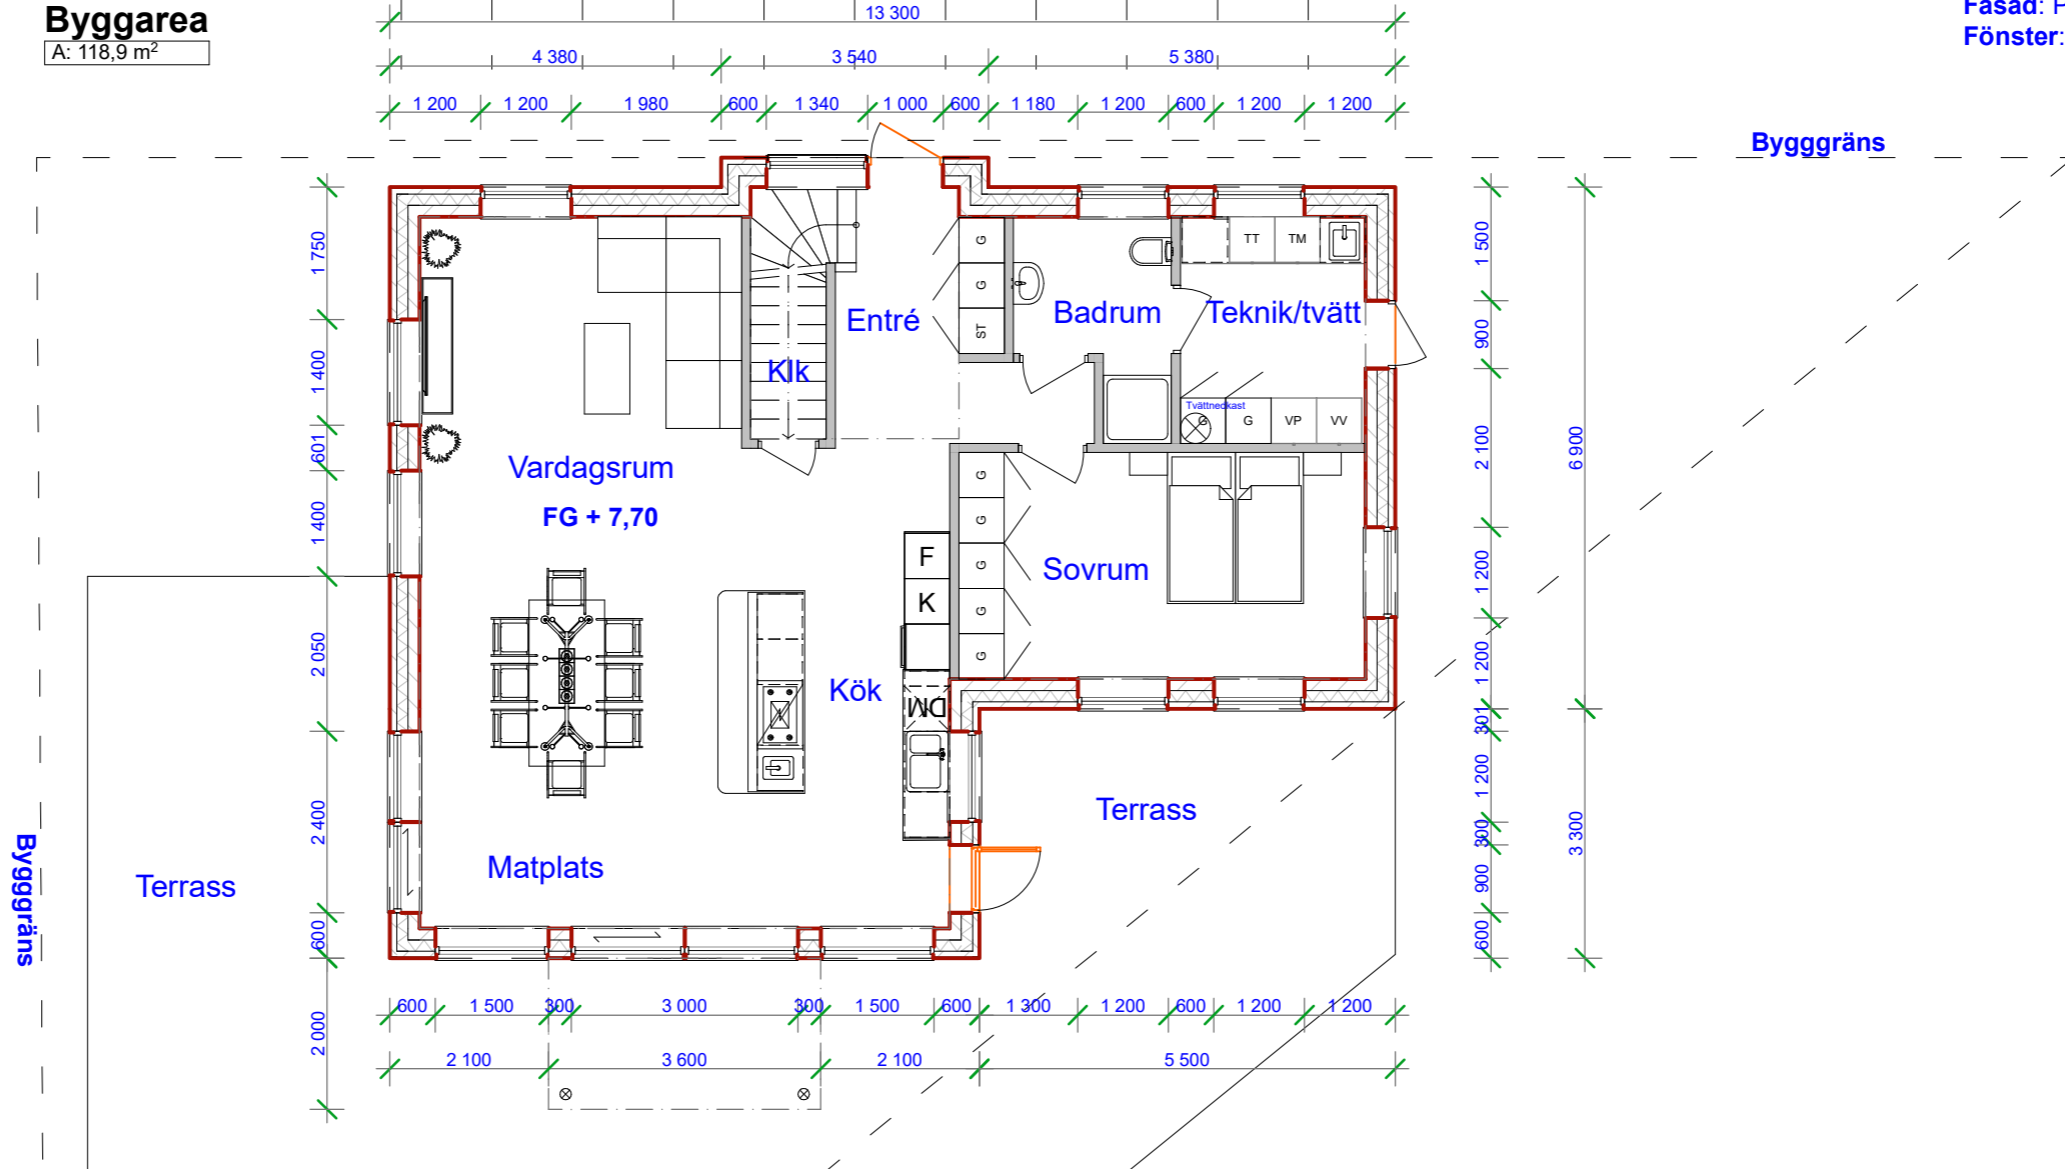

Bottenplan
1:100

BYGGLOVSRITNING

Rev A 2022-04-07

Nybyggnad av fritidshus

ZEVASSUS
Arkitektkontor
Lerbergetsbyaväg 120
263 52 Lerberget
070-730 85 55 Mobil
zevassus@telia.com

Bottenplan

STORMEN 15 Viken

UPPDRAG NR RITAD / KONSTR AV HANDLÄGGARE

DATUM	2022-03-14
ANSVARIG	TZ
SKALA	1:100
NUMMER	A-40-1-102

BET **A**

