



Objektbeskrivning:

Tak: BTG-pannor Benders Carisma

Fasad: Puts NCS 1002-Y50R
Fönster: Aluminium Velfac grafitgrå

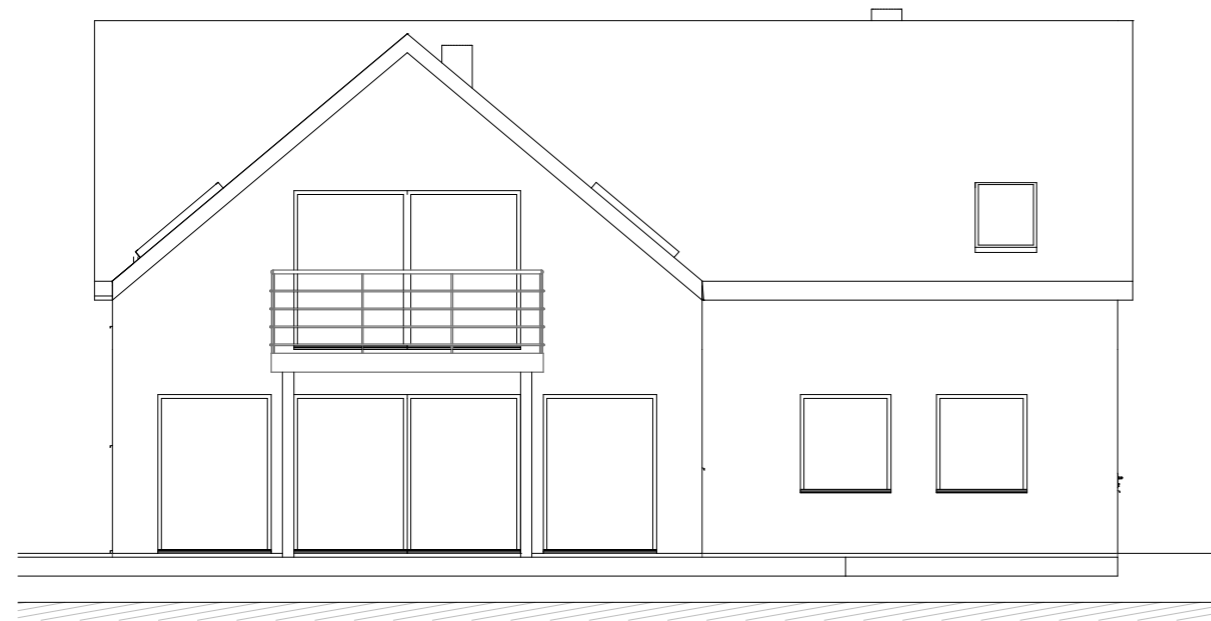

Fasad mot sydväst
1:100

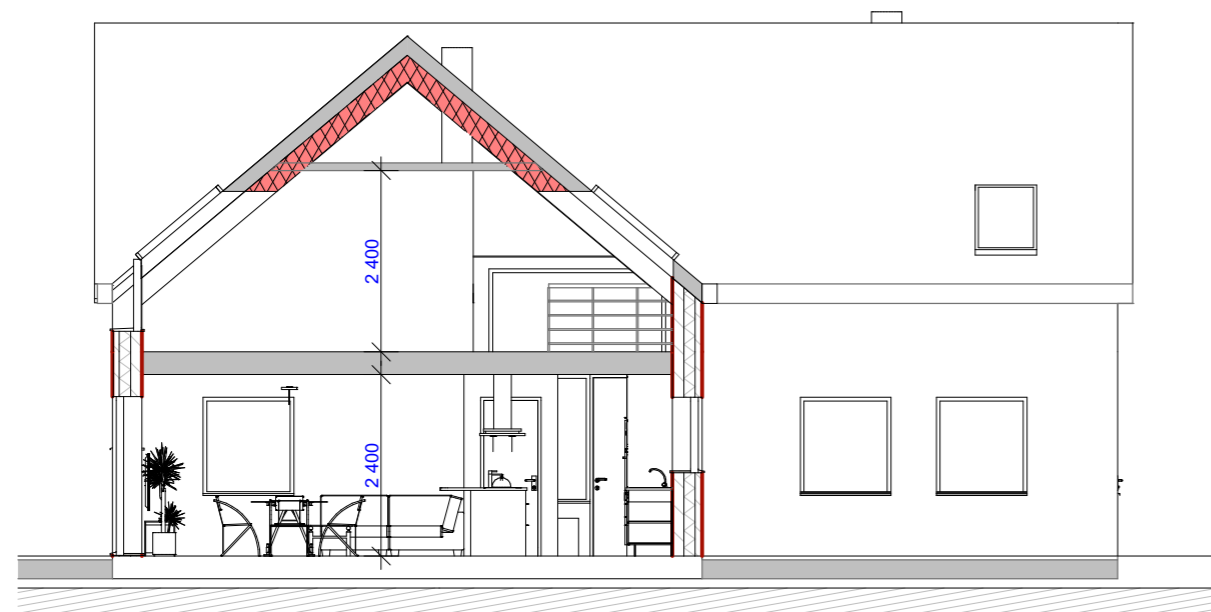

Sektion A1
1:100



Fasad mot sydost
1:100

BYGGLOVSRITNING

Nybyggnad av fritidshus

ZEVASSUS
Arkitektkontor
Lerbergetsbyaväg 120
263 52 Lerberget
070-730 85 55 Mobil
zevassus@telia.com

Fasader Sydost Sydväst Sektion B

STORMEN 15 Viken

UPPDRAG NR

RITAD / KONSTR AV

HANDLÄGGARE

DATUM

2022-03-14

ANSVARIG

TZ

SKALA

1:100

NUMMER

A-40-2-101

BET

