



Objektbeskrivning:

Tak: BTG-pannor Benders Carisma


Fasad: Puts NCS 1002-Y50R
Fönster: Aluminium Velfac grafitgrå

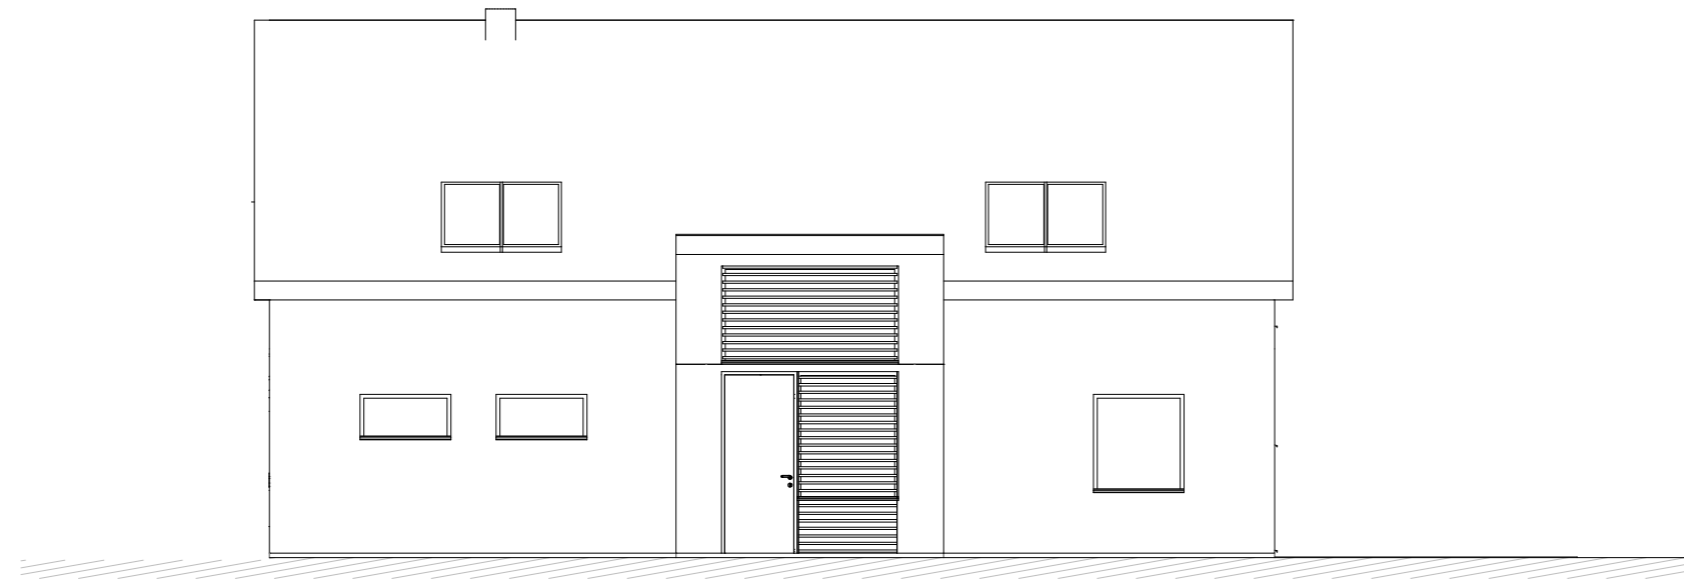

Fasad mot nordost
1:100

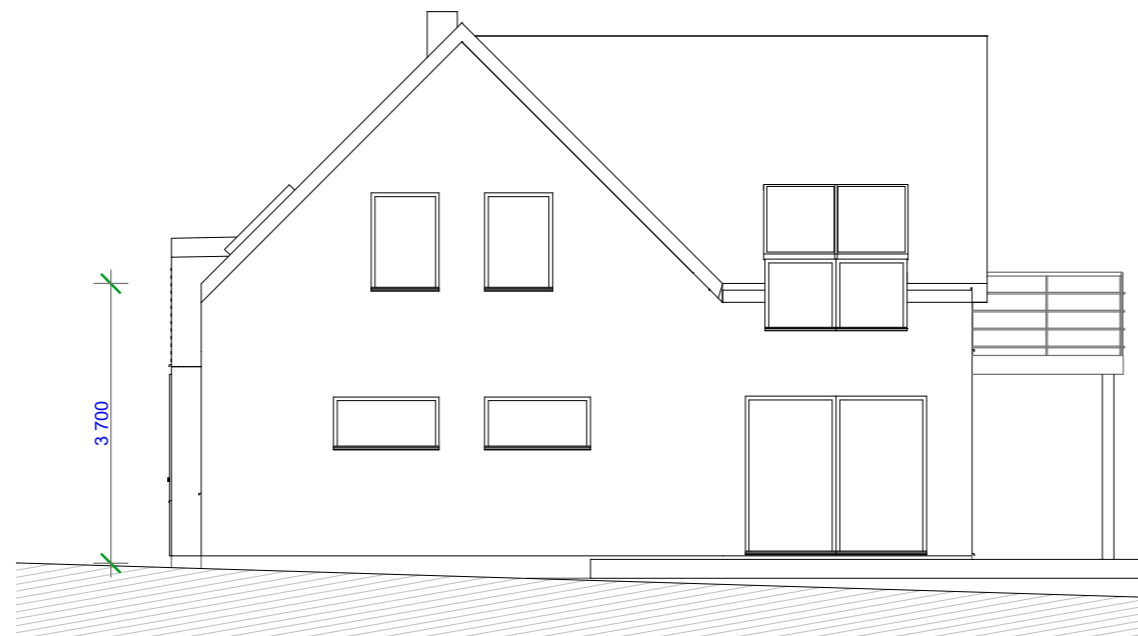

Fasad mot nordväst
1:100

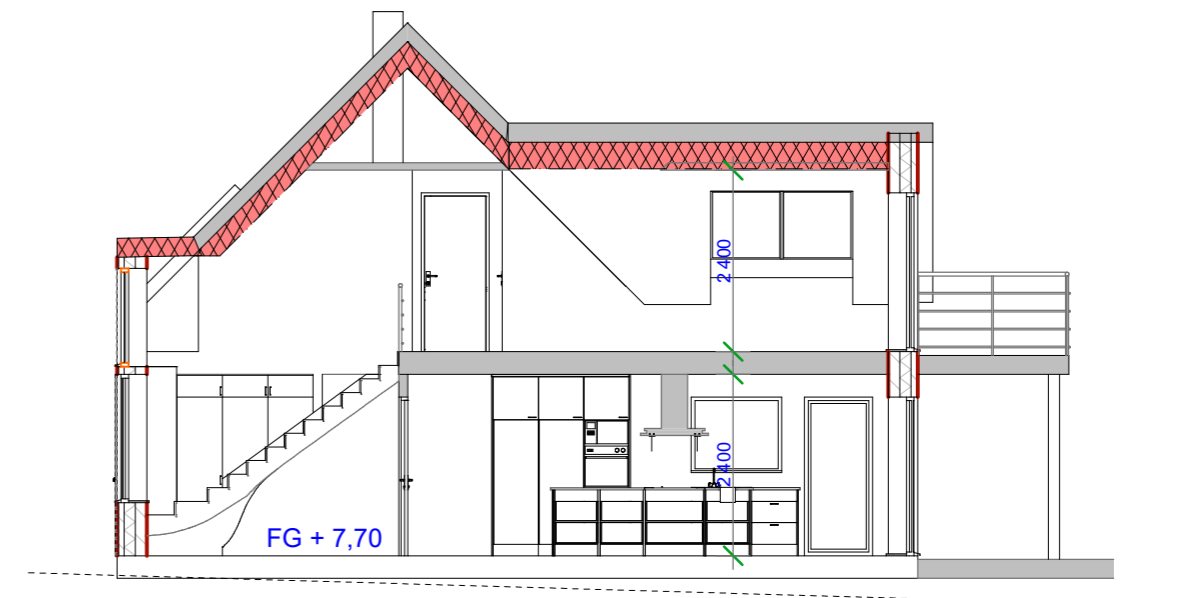

Sektion A
1:100

BYGGLOVSRITNING

Rev A 2022-04-07

Nybyggnad av fritidshus

ZEVASSUS
Arkitektkontor
Lerbergetsbyaväg 120
263 52 Lerberget
070-730 85 55 Mobil
zevassus@telia.com

Fasader Nordost Nordväst Sektion A

STORMEN 15 Viken

UPPDRAG NR

RITAD / KONSTR AV

HANDLÄGGARE

DATUM

2022-03-14

ANSVARIG

TZ

SKALA

1:100

NUMMER

A-40-2-100

BET

A

