
 


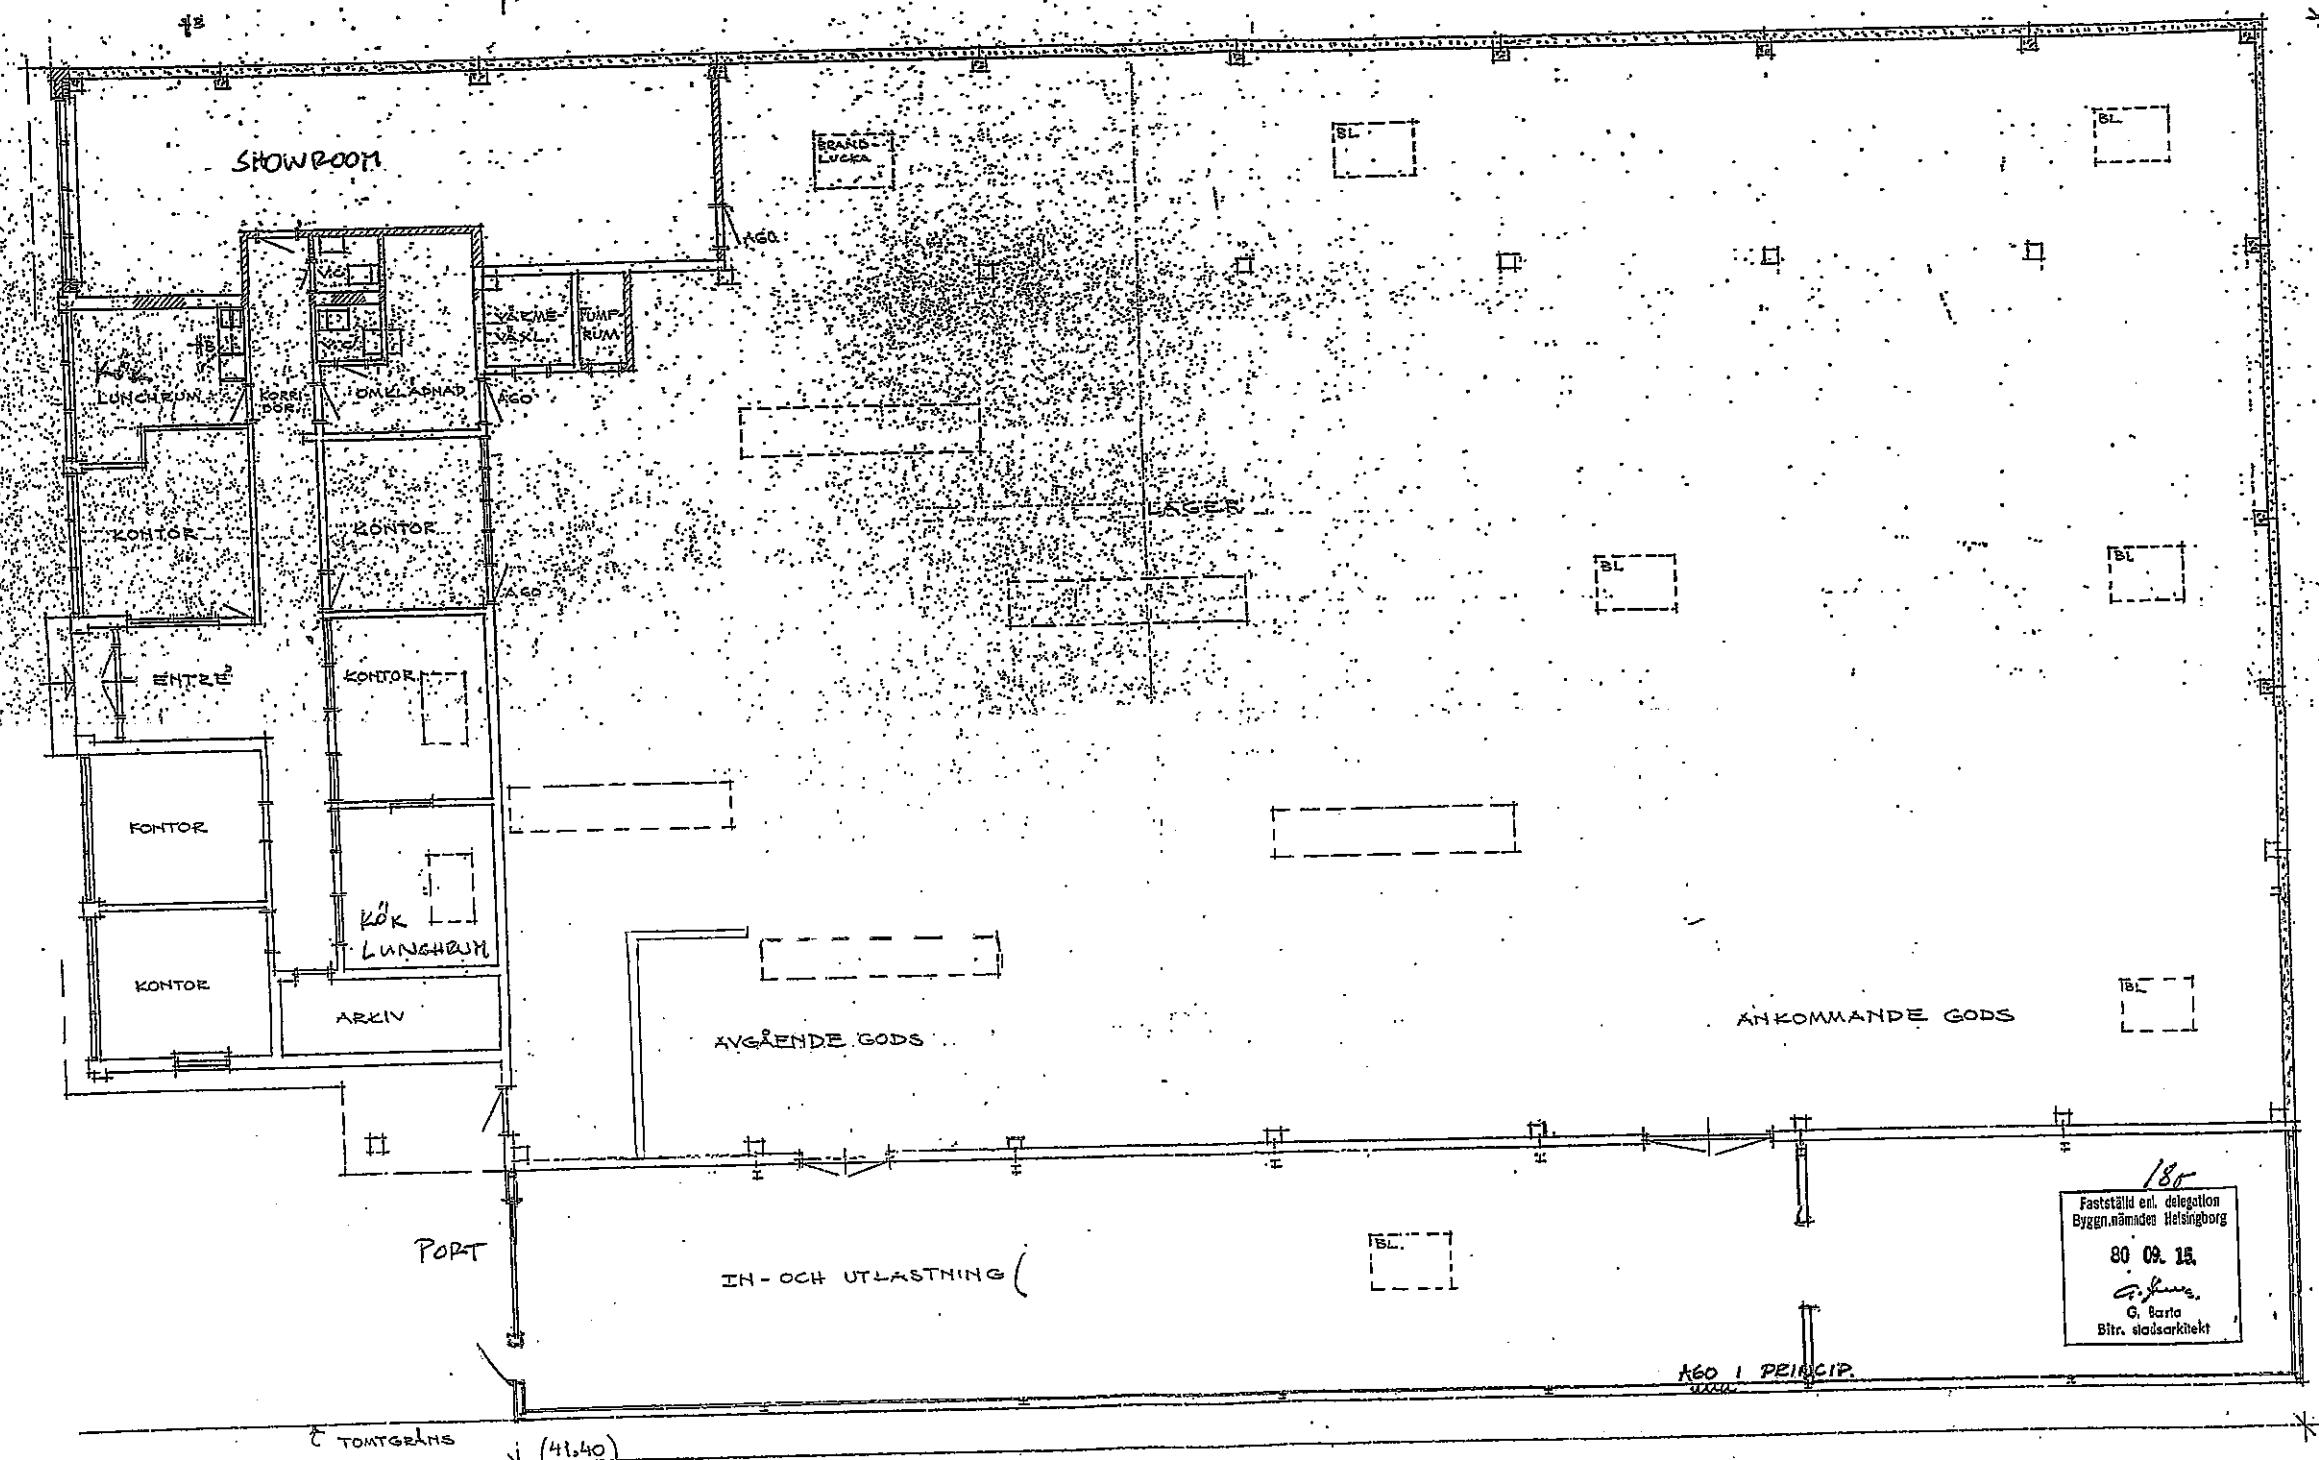


- DECKNINGAR:**
-  BETONG
 -  TEGEL
 -  TRÄ
 -  LÄTTBETONG



185
 Fastställt enl. delegation
 Byggnämnden Helsingborg
 80 09 15
 G. Baro
 Bitr. stadsarkitekt

PLAN

616071

Nr. 10 KY, BÖSSAN • HBS

TILLYGGSHAD

HBS 1980-06-05

SKALA 1:100

REV. 80-08-15

5-1955/73

