 

 

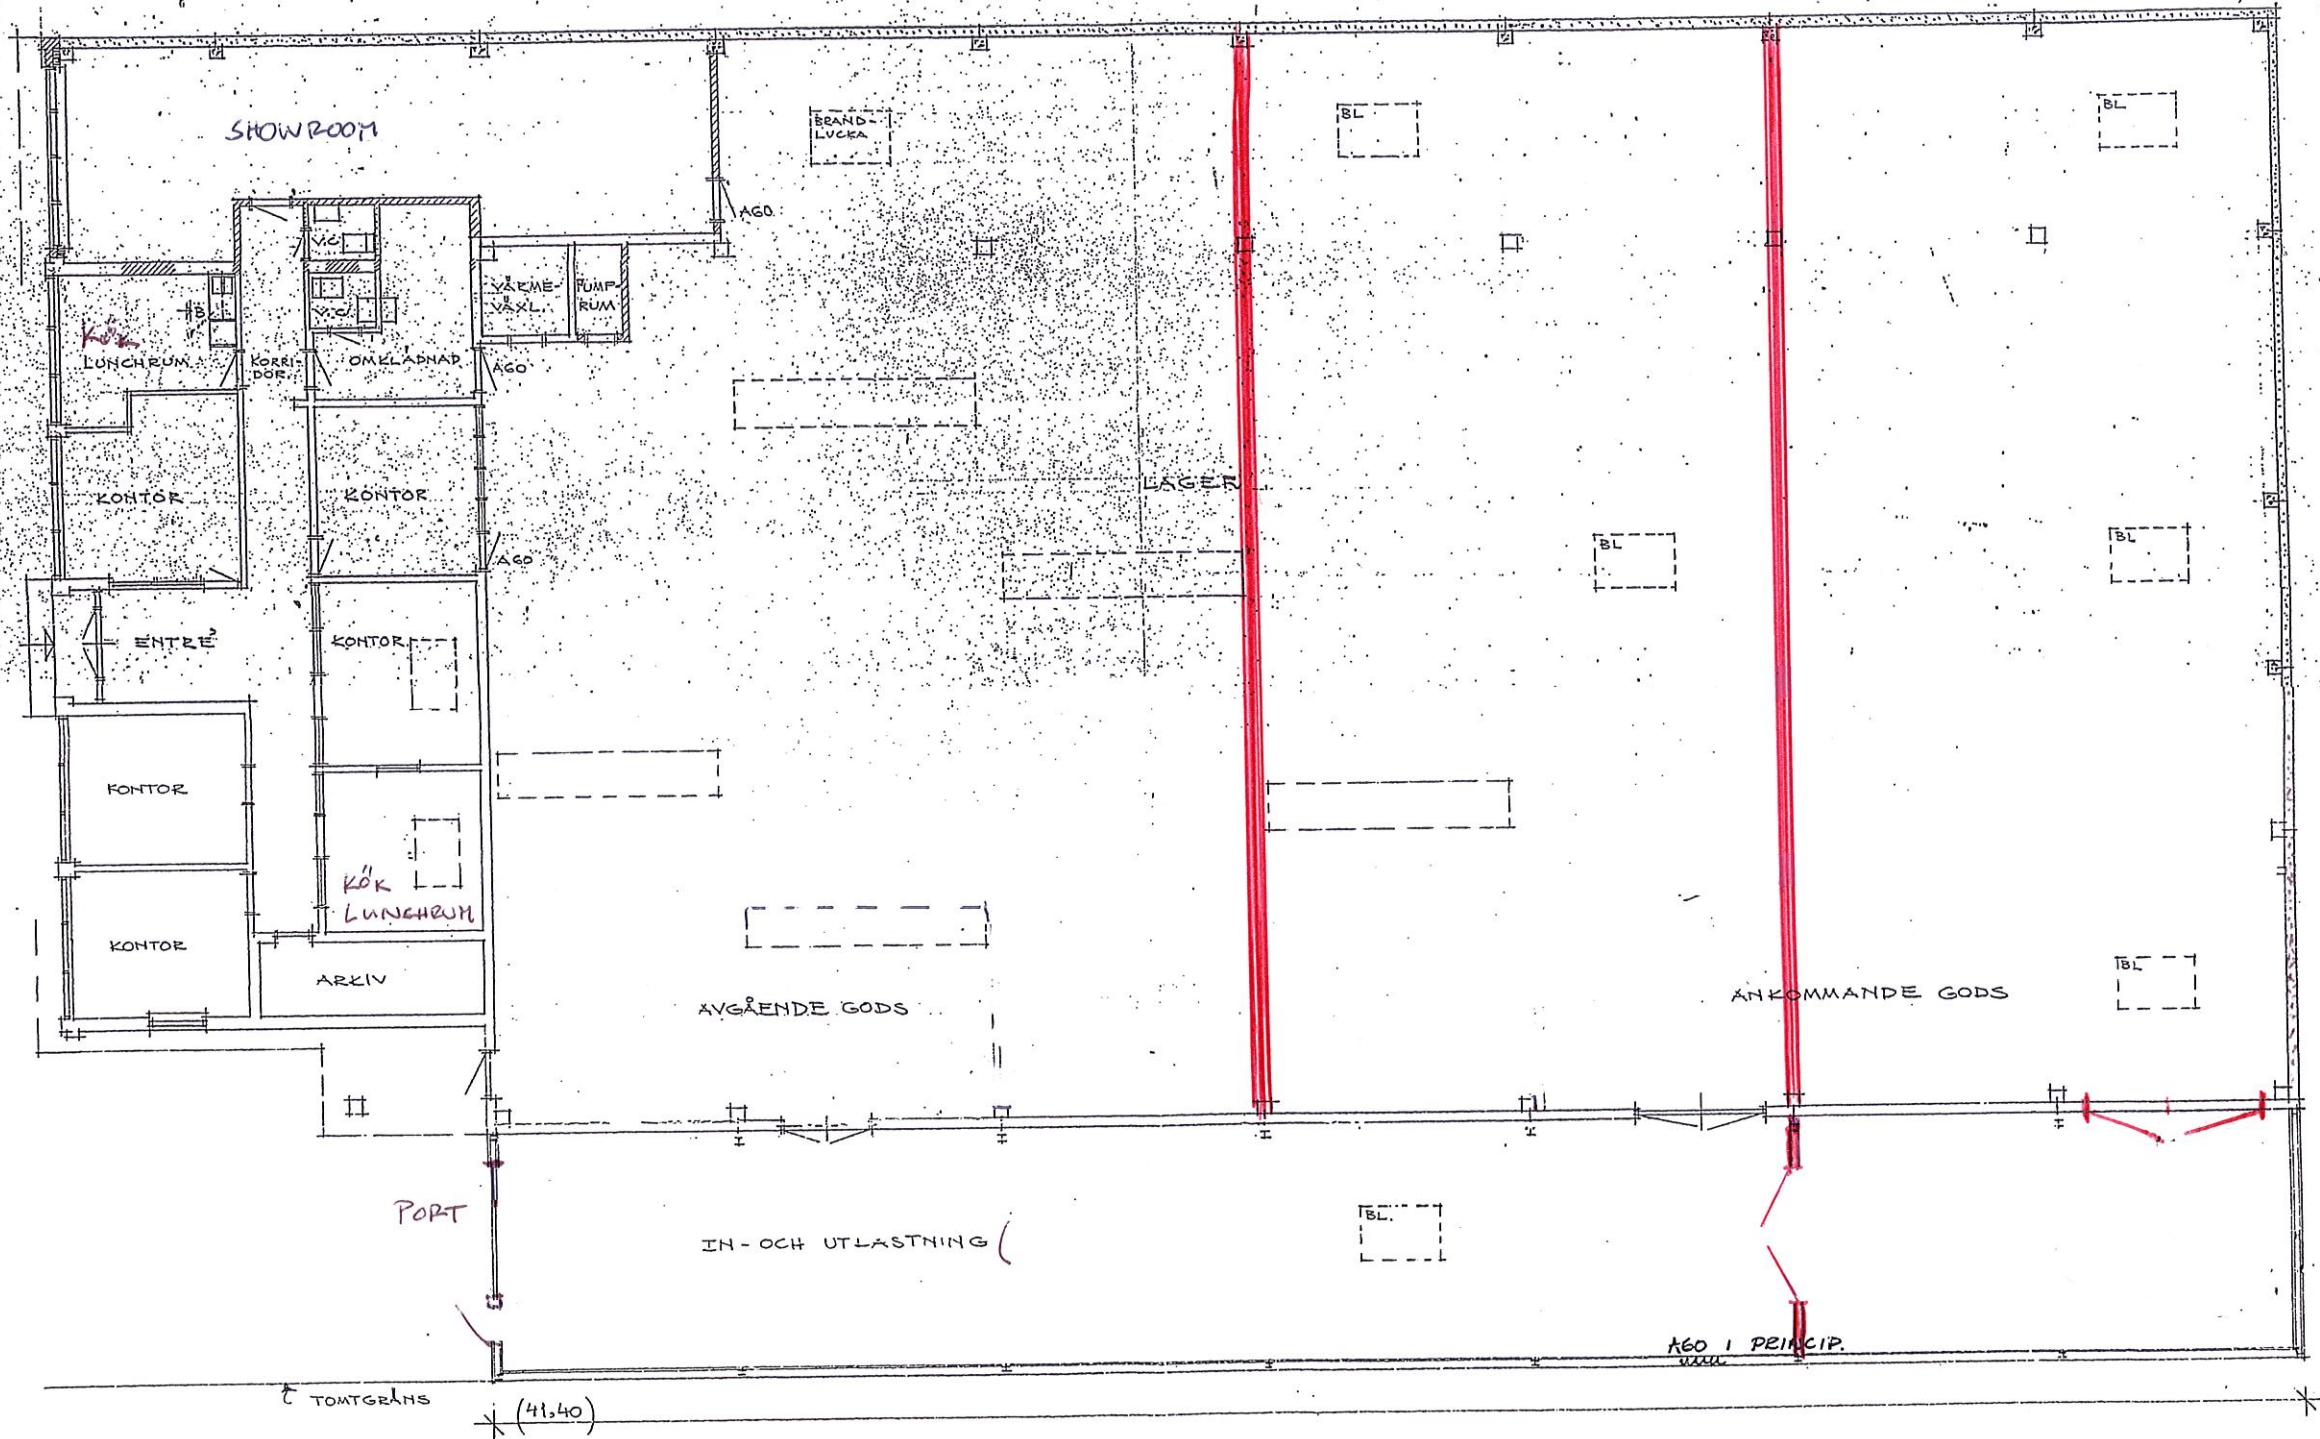


DETECKNINGAR:

-  BETONG
-  TEGEL
-  TRÄ
-  LÄTTBETONG

FÖRSLAG UPPDELNING AV
LAGER I TRE SKOTT



PLAN

616071

Nr. 10 KY, BÖSSAN • HBG

TILLBYGGNAD

HBG 1980-06-05

REV 80-08-15

5-1935/73

SKALA: 1:100

